


SZEMELY SZABÁLYOZÁSI TERVE MÓDOSÍTÁS

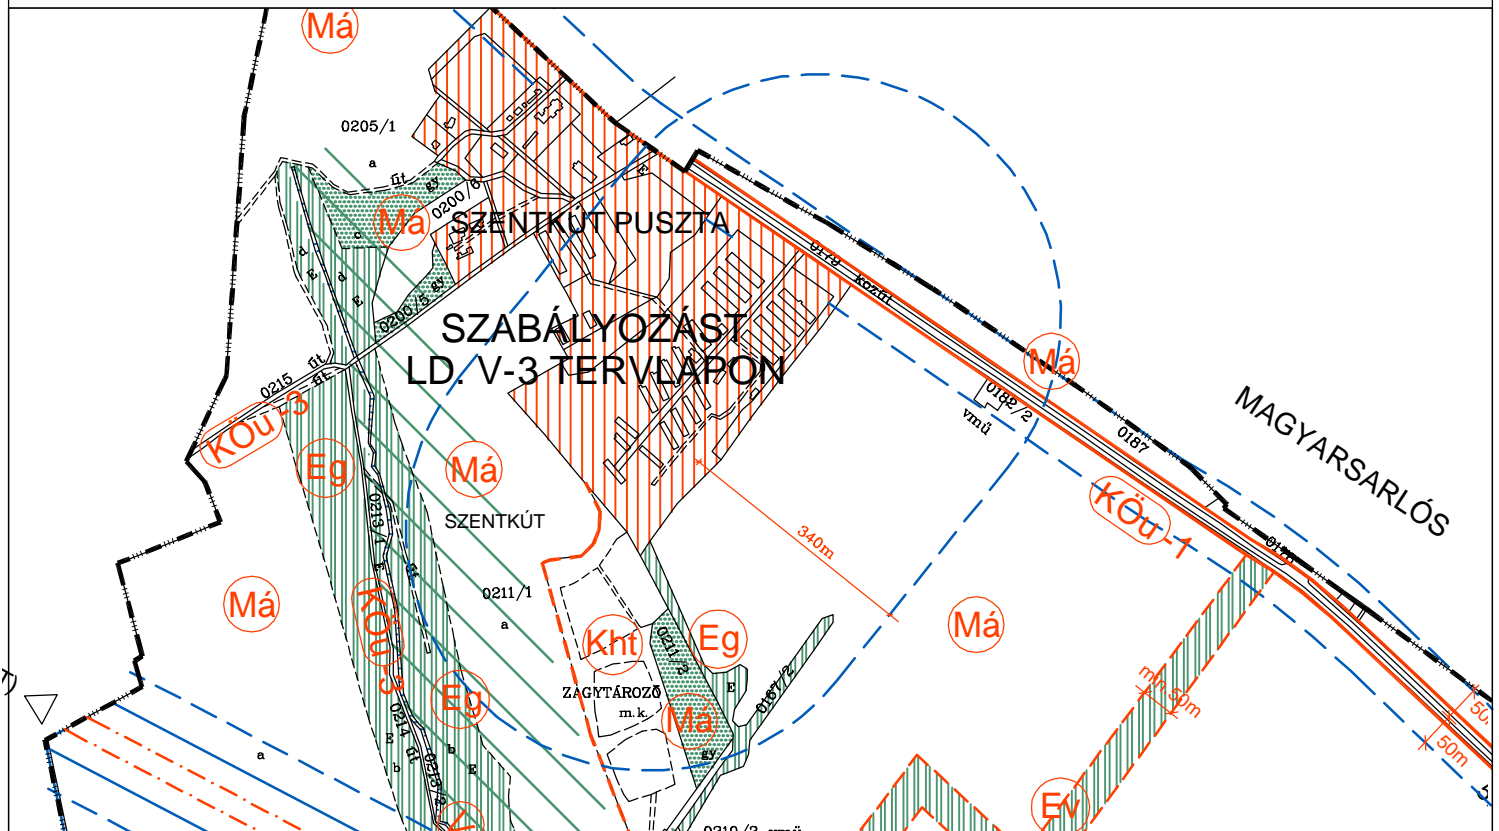

8. MELLÉKLET

Szemely Község Önkormányzata Képviselő-testületének
4/2006.(VI.30.) Önkormányzati rendelethez

Szemely Község Önkormányzata Képviselő-testületének
1/2013.(I.31.) Önkormányzati rendeletével elfogadva

KÉSZÜLT AZ ÁLLAMI ALAPADATOK FELHASZNÁLÁSÁVAL

KOKAS ÉS TÁRSA TERVEZŐ KFT. ÉPÍTÉSZ ÉS TELEPÜLÉSTERVEZŐ IRODA

Tel/Fax: 72/324-328	Iroda: 7824 Pécs, Budai Nagy A. u. 1.	Levélcaim: 7827 Pécs, Havt-hegyi út 88.	E-mail: kokas@minicomp.hu
SZAKÁGI TERVEZŐK:	MUNKA MEGNEVEZÉSE:		RAJZSZÁM:
	SZEMELY TRT MÓDOSÍTÁS		V-1-M12
	RAJZ MEGNEVEZÉSE:		LÉPTÉK:
	SZABÁLYOZÁSI TERV MÓDOSÍTÁSA		M 1:10.000
	JELZŐSZÁM:	DÁTUM:	
	TT-1216	TELEPÜLÉSTERVEZŐ: PAP ZSUZSA (TT/HÉ-02-0179)	2013.01.

