


SZENTKÚT PUSZTA SZABÁLYOZÁSI TERVE

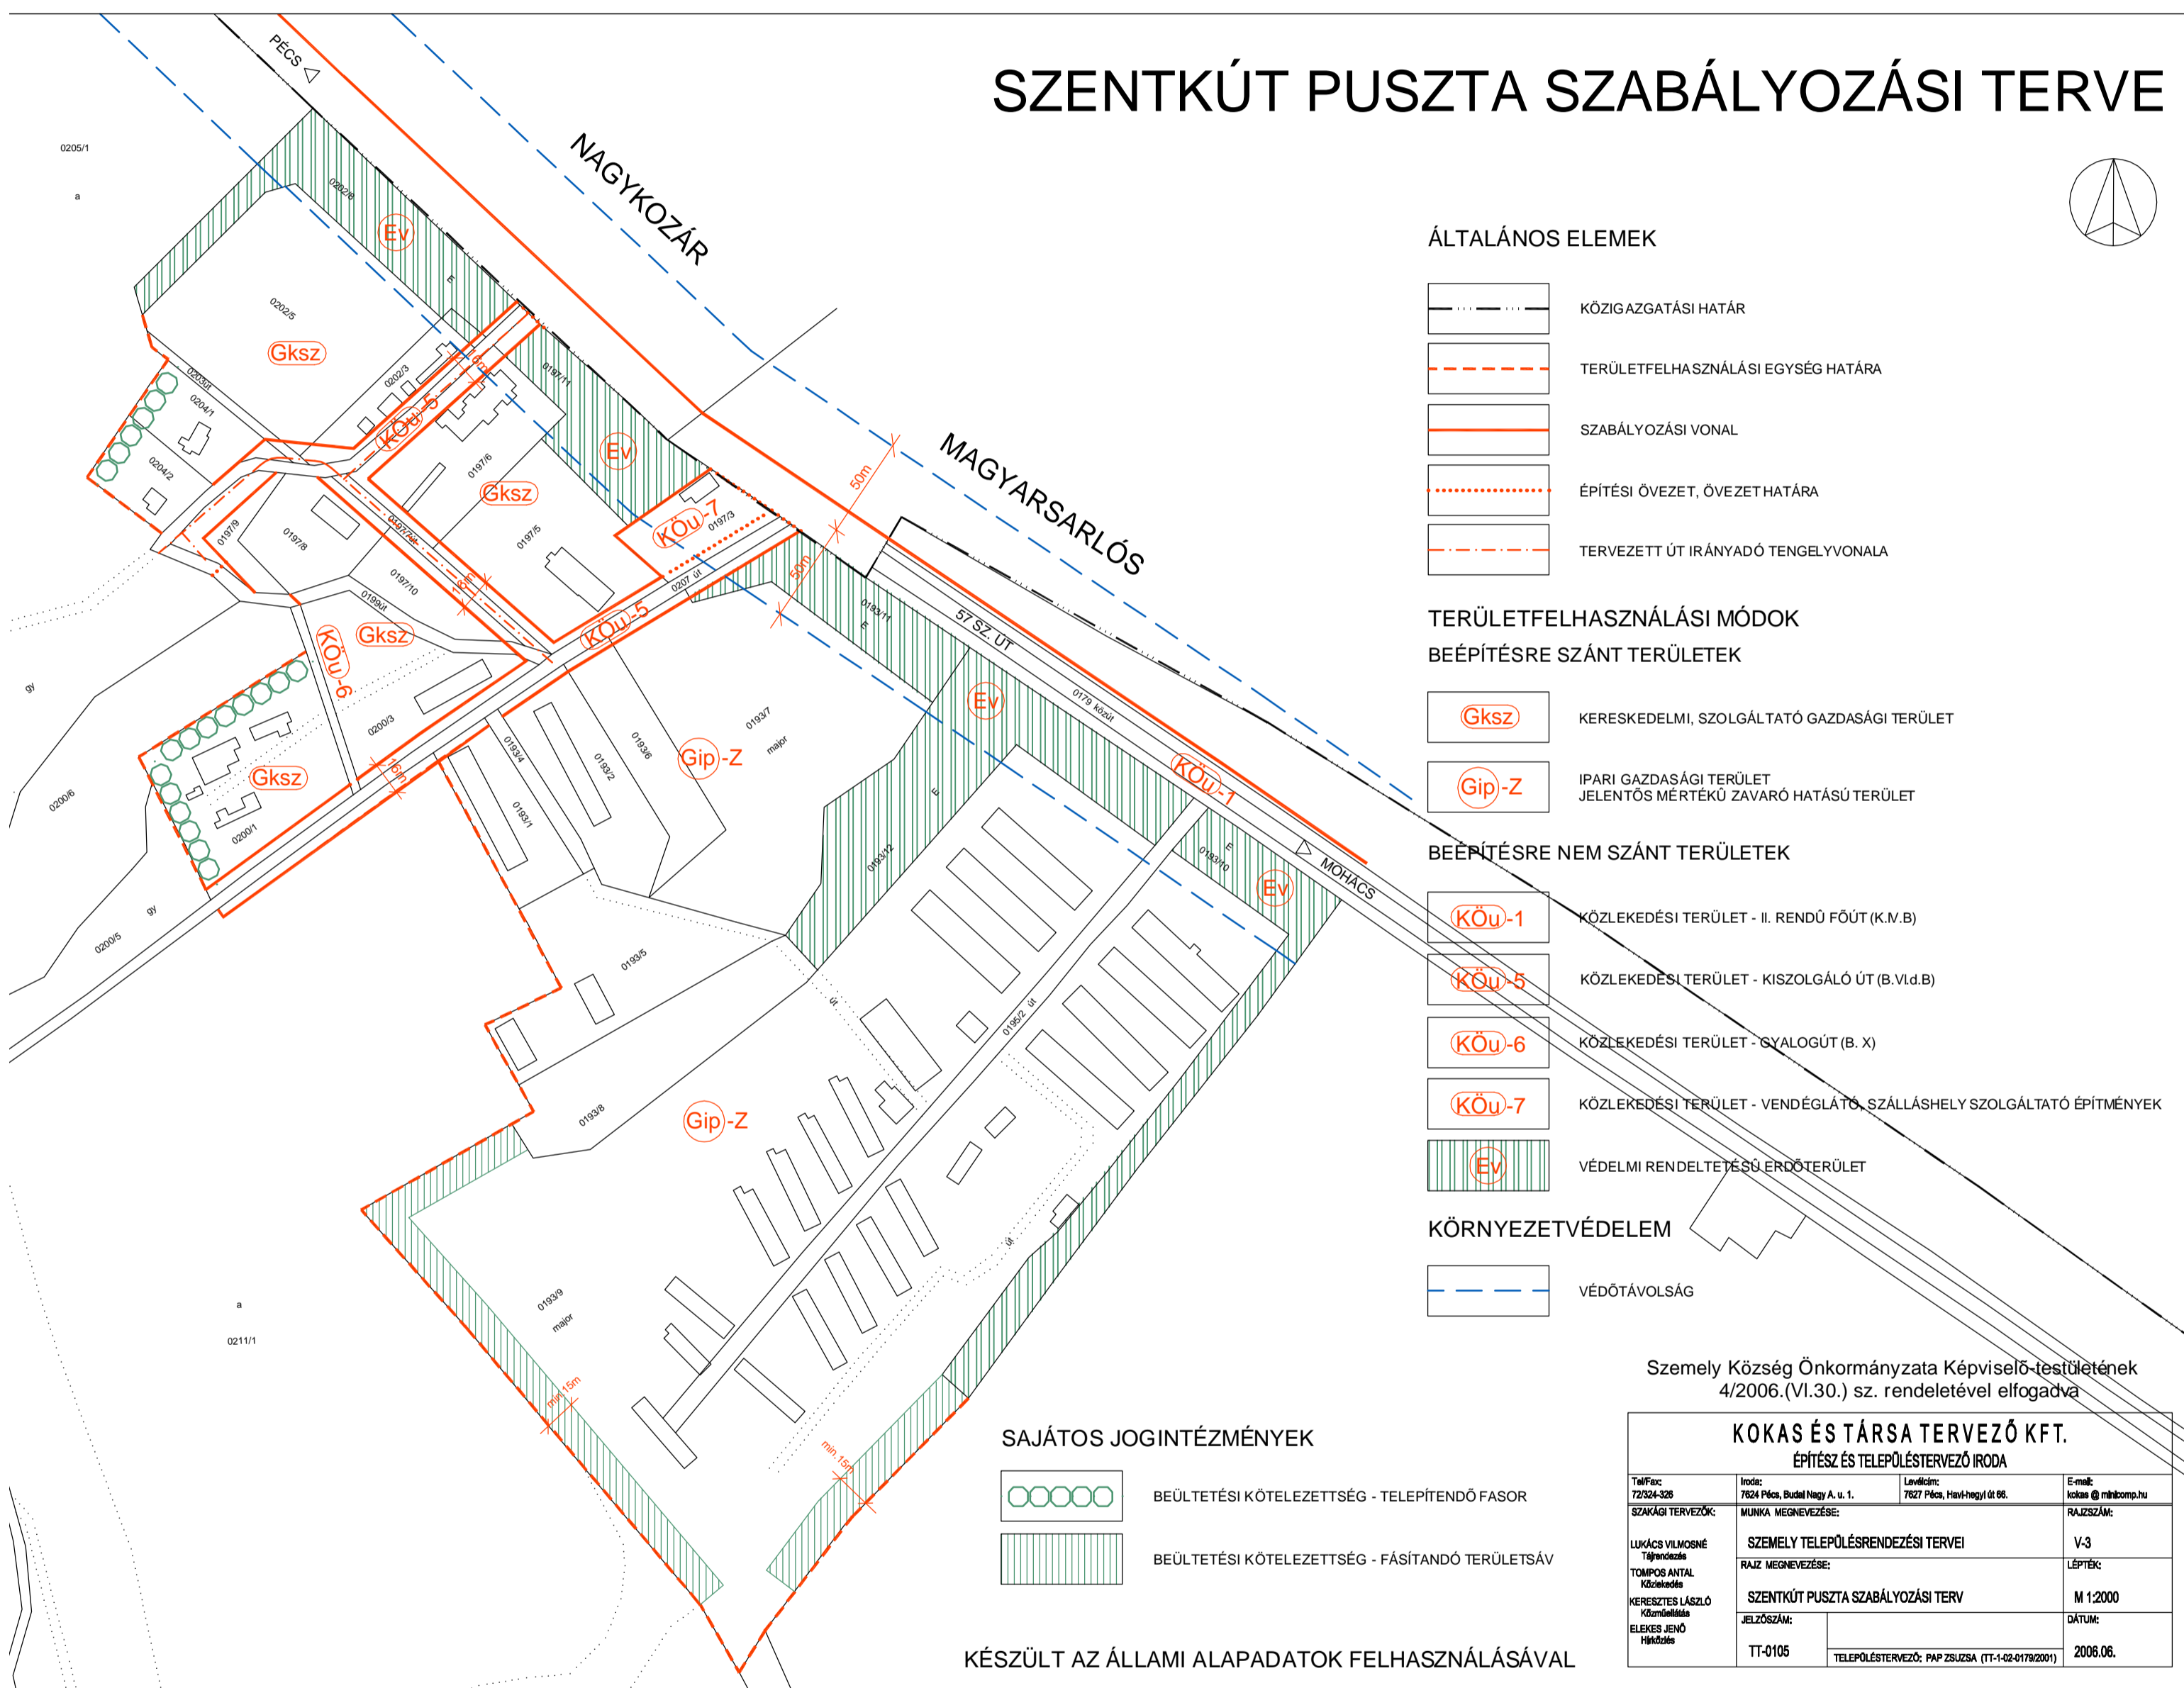

ÁLTALÁNOS ELEMELK

- KÖZIGAZGATÁSI HATÁR
- TERÜLETFELHASZNÁLÁSI EGYSÉG HATÁRA
- SZABÁLYOZÁSI VONAL
- ÉPÍTÉSI ÖVEZET, ÖVEZET HATÁRA
- TERVEZETT ÚT IRÁNYADÓ TENGELYVONALA

TERÜLETFELHASZNÁLÁSI MÓDOK BEÉPÍTÉSRE SZÁNT TERÜLETEK

- KERESKEDELMI, SZOLGÁLTATÓ GAZDASÁGI TERÜLET
- IPARI GAZDASÁGI TERÜLET
JELENTŐS MÉRTÉKŰ ZAVARÓ HATÁSÚ TERÜLET

BEÉPÍTÉSRE NEM SZÁNT TERÜLETEK

- KÖZLEKEDÉSI TERÜLET - II. RENDŰ FŐÚT (K.M.B)
- KÖZLEKEDÉSI TERÜLET - KISZOLGÁLÓ ÚT (B.VI.d.B)
- KÖZLEKEDÉSI TERÜLET - GYALOGÚT (B. X)
- KÖZLEKEDÉSI TERÜLET - VENDÉGLÁTÓ, SZÁLLÁSHELY SZOLGÁLTATÓ ÉPÍTMÉNYEK
- VÉDELMI RENDELTETÉSSÉ ERDŐTERÜLET

KÖRNYEZETVÉDELEM

- VÉDŐTÁVOLSÁG

SAJÁTOS JOGINTÉZMÉNYEK

- BEÜLTETÉSI KÖTELEZETTSÉG - TELEPÍTENDŐ FASOR
- BEÜLTETÉSI KÖTELEZETTSÉG - FÁSÍTANDÓ TERÜLETSÁV

KÉSZÜLT AZ ÁLLAMI ALAPADATOK FELHASZNÁLÁSÁVAL

Személy Község Önkormányzata Képviselő-testületének
4/2006.(VI.30.) sz. rendeletével elfogadva

KOKAS ÉS TÁRSA TERVEZŐ KFT. ÉPÍTÉSZ ÉS TELEPÜLÉSTERVEZŐ IRODA			
Tel/Fax: 72324-328	Iroda: 7824 Pécs, Budai Nagy A. u. 1.	Lavató: 7827 Pécs, Havf-helyi út 66.	E-mail: kokas@mbkomp.hu
SAJÁGI TERVEZŐK:	MUNKÁ MEGNEVEZÉSE:	RAJZSZÁM:	
LUKÁCS VILMOSNÉ Tájerndező	SZEMÉLY TELEPÜLÉSRENDEZÉSI TERVEI	V-3	
TOMPOS ANTAL Közlekedés	RAJZ MEGNEVEZÉSE:	LEPTÉK:	
KERESZTES LÁSZLÓ Közlekedés	SZENTKÚT PUSZTA SZABÁLYOZÁSI TERV	M 1:2000	
ELEKES JENŐ Hírdzés	JELZŐSZÁM:	DÁTUM:	
TT-0105	TELEPÜLÉSTERVEZŐ: PAP ZSUZSA (TT-142-0178/2001)	2008.06.	